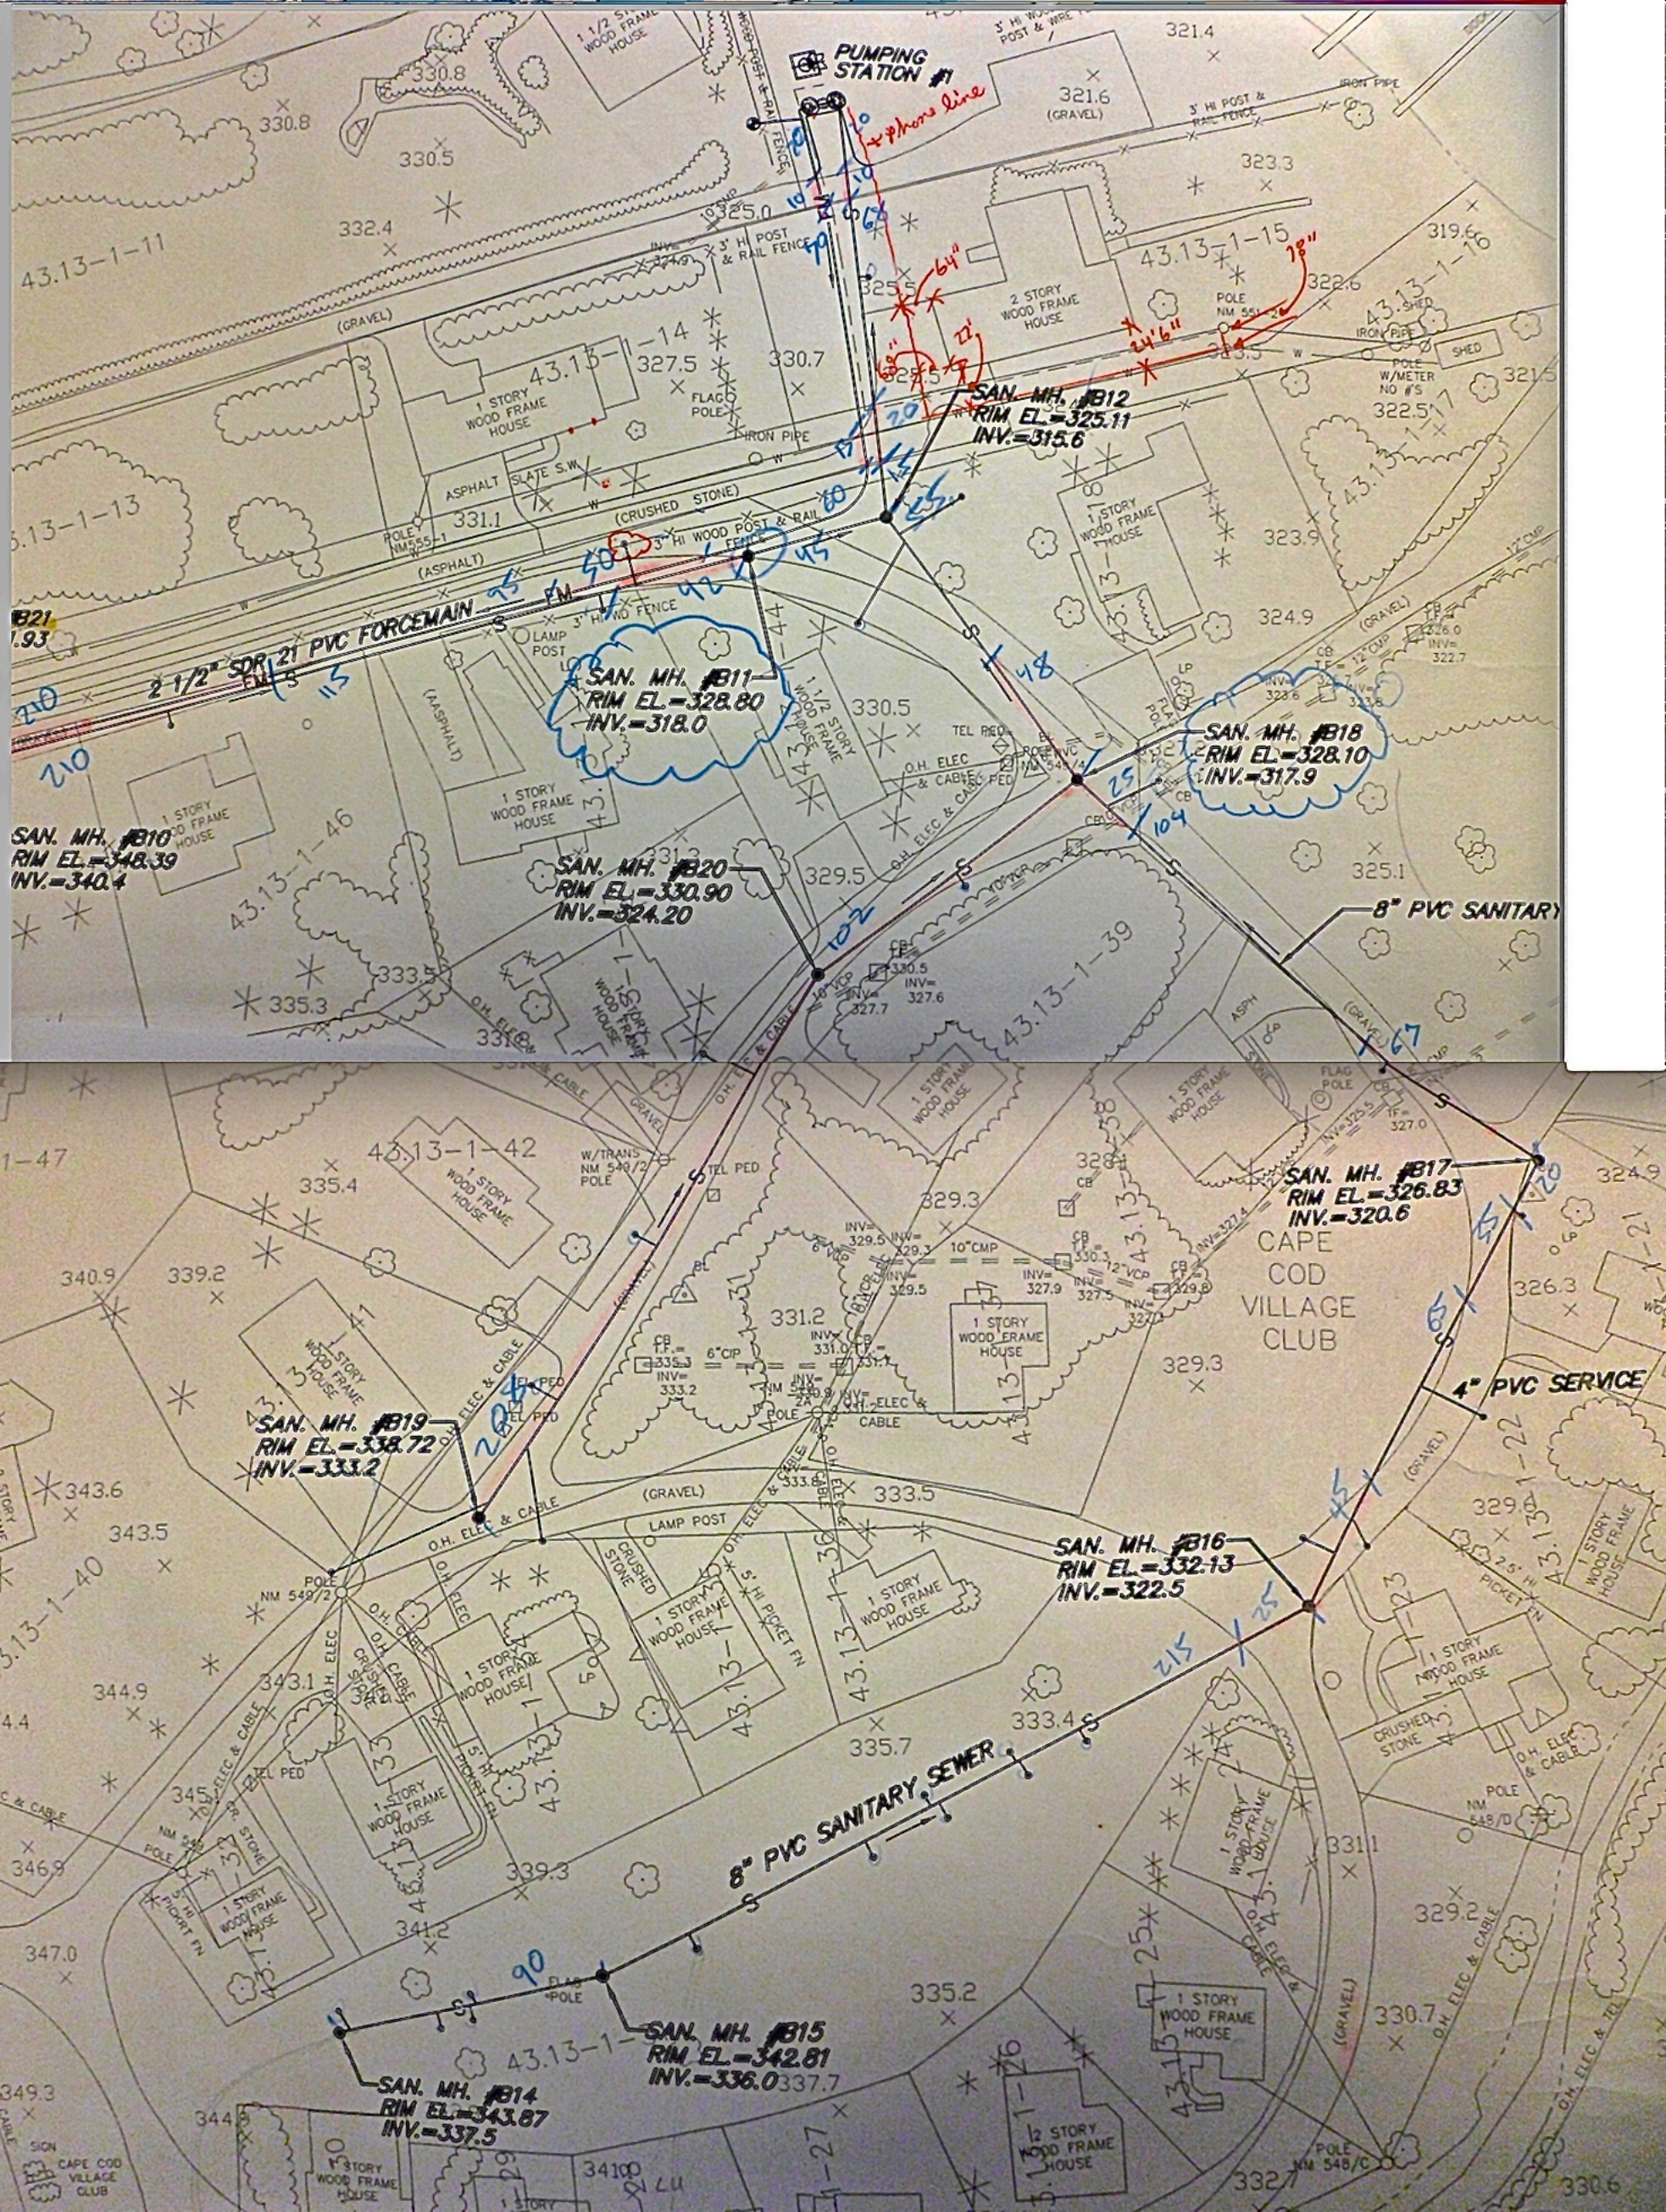
PUMPING STATION #1
+ phone line
SAN. MH. #B12
RIM EL.=325.11
INV.=315.6
SAN. MH. #B11
RIM EL.=328.80
INV.=318.0
SAN. MH. #B18
RIM EL.=328.10
INV.=317.9
SAN. MH. #B10
RIM EL.=348.39
INV.=340.4
SAN. MH. #B20
RIM EL.=330.90
INV.=324.20
2 1/2" SDR 21 PVC FORCEMAIN
8" PVC SANITARY
SAN. MH. #B17
RIM EL.=326.83
INV.=320.6
CAPE COD VILLAGE CLUB
4" PVC SERVICE
SAN. MH. #B19
RIM EL.=338.72
INV.=333.2
SAN. MH. #B16
RIM EL.=332.13
INV.=322.5
8" PVC SANITARY SEWER
SAN. MH. #B15
RIM EL.=342.81
INV.=336.0
SAN. MH. #B14
RIM EL.=343.87
INV.=337.5
1 STORY WOOD FRAME HOUSE
2 STORY WOOD FRAME HOUSE
1 1/2 STORY WOOD FRAME HOUSE
43.13-1-11
43.13-1-14
43.13-1-15
43.13-1-16
43.13-1-13
43.13-1-46
43.13-1-39
43.13-1-42
43.13-1-40
43.13-1-22
43.13-1-23
43.13-1-27
43.13-1-26
43.13-1-36
43.13-1-41
43.13-1-47
43.13-1-44
43.13-1-17
43.13-1-18
(GRAVEL)
(CRUSHED STONE)
(ASPHALT)
ASPHALT SLATE S.W.
3' HI WOOD POST & RAIL FENCE
3' HI WOOD FENCE
IRON PIPE
FLAG POLE
LAMP POST
O.H. ELEC & CABLE
TEL PED
POLE NM 549/2
POLE NM 548/C
POLE NM 548/D
POLE W/METER NO #'S
SHED
CRUSHED STONE
5' HI PICKET FN
10" CMP
12" VCP
6" CIP
10" VCP
CAPE COD VILLAGE CLUB